



Za
MARSZAŁEK
WOJEWÓDZTWA WARMIŃSKO-MAZURSKIEGO
Gustaw Marek Brzezina

IG-BD.8022.1.45.2023

RDW.X-DM/5302/23/2023

DM3
23.03.2023D17
22.03.2022

Olsztyn, 20 marca 2023 r.

Zarząd Dróg Wojewódzkich w Kętrzynie
ul. Bałtycka 20, 11-400 Kętrzyn

Działając na podstawie art. 10 ust. 4 ustawy z dnia 20 czerwca 1997 r. – Prawo o ruchu drogowym (t.j. Dz.U. z 2022 r. poz. 988) i § 3 ust. 1 pkt 1 i 3 w zw. z § 6 ust. 1 rozporządzenia Ministra Infrastruktury z dnia 23 września 2003 r. w sprawie szczegółowych warunków zarządzania ruchem na drogach oraz wykonywania nadzoru nad tym zarządzaniem (t.j. Dz.U. z 2017 r. poz. 784) oraz z upoważnienia Marszałka Województwa Warmińsko – Mazurskiego - po rozpatrzeniu projektu stałej organizacji ruchu dotyczącego *ustawienia balustrad U-12b w obrębie ronda „Solidarności” w Kętrzynie – droga wojewódzka nr 591*, uwzględniając opinie wymagane zgodnie z § 7 ww. rozporządzenia,

z a t w i e r d z a m

przedłożony przez:

Zarząd Dróg Wojewódzkich
Rejon Dróg Wojewódzkich w Kętrzynie
ul. Bałtycka 20, 11-400 Kętrzyn

ww. projekt stałej organizacji ruchu o numerze ewidencyjnym: 47 w całości z następującymi uwagami:

1. Przedstawione w projekcie zmiany oznakowania mają charakter stały.
2. Na podstawie § 8 ust. 7 ww. rozporządzenia określam termin, w którym powinna zostać wprowadzona stała organizacja ruchu – **do 31.03.2024 r.**
3. Umieszczenie znaków, ich kształt i odblaskowość muszą być zgodne z obowiązującym rozporządzeniem Ministra Infrastruktury z dnia 3 lipca 2003 r. w sprawie szczegółowych warunków technicznych dla znaków i sygnałów drogowych oraz urządzeń bezpieczeństwa ruchu drogowego i warunków ich umieszczania na drogach (t.j. Dz. U. z 2019 r. poz. 2311) oraz rozporządzeniem Ministrów Infrastruktury oraz Spraw Wewnętrznych i Administracji z dnia 31 lipca 2002 r. w sprawie znaków i sygnałów drogowych (t.j. Dz. U. z 2019 r. poz. 2310).

Zgodnie § 12 ust. 1 ww. rozporządzenia Ministra Infrastruktury, co najmniej na 7 dni przed dniem wprowadzenia organizacji ruchu (określonej w pkt. 2), jednostka wprowadzająca organizację ruchu zawiadamia pisemnie organy zarządzające ruchem (Marszałek WWM - Departament Infrastruktury i Geodezji Urzędu Marszałkowskiego WWM w Olsztynie), zarządców dróg (ZDW w Olsztynie), właściwego komendanta Policji (KWP w Olsztynie) o terminie jej wprowadzenia – liczy się data wpływu do instytucji.

Zgodnie § 12 ust. 4 ww. rozporządzenia brak zawiadomienia skutkuje utratą ważności zatwierdzonej organizacji ruchu.

Informację o wprowadzeniu organizacji ruchu należy przesłać elektronicznie do sekretariatu Departamentu Infrastruktury i Geodezji na adres e-mail dig@warmia.mazury.pl lub dostarczyć wersję papierową na adres departamentu.

Wzory dokumentów dot. organizacji ruchu znajdują się na stronie:

<https://bip.warmia.mazury.pl/1033/bezpieczenstwo-ruchu-drogowego.html>

Z upoważnienia
Marszałka Województwa Warmińsko-Mazurskiego

Tadeusz Hennig
Zastępca Dyrektora
Departamentu Infrastruktury i Geodezji
.....
(podpis zatwierdzającego)

POUCZENIE

Wprowadzenie zatwierdzonej organizacji ruchu bez dokonania zawiadomienia o wprowadzeniu organizacji ruchu lub dokonanie zawiadomienia z brakiem dochowania a co najmniej 7- dniowego terminu na zawiadomienie przed dniem wprowadzenia organizacji ruchu narusza regulację § 12 rozporządzenia Ministra Infrastruktury z 23.09.2003 r. w sprawie szczegółowych warunków zarządzania ruchem na drogach oraz wykonywania nadzoru nad tym zarządzaniem (t. j. Dz. U. z 2017 r. poz.784). Wprowadzenie organizacji ruchu polegające na umieszczeniu zatwierdzonych w projekcie organizacji ruchu znaków, sygnałów drogowych i urządzeń bezpieczeństwa ruchu drogowego na drodze bez dokonania zawiadomienia o wprowadzeniu organizacji ruchu lub z zawiadomieniem dokonany z naruszeniem oznaczonego terminu jest nieuprawnionym działaniem samowolnym wypełniającym znamiona czynu zabronionego określonego w art. 84 i art. 85 § 1 ustawy z 20.05.1971 r. – Kodeks wykroczeń (Dz. U. z 2019 r., poz. 821 ze zm.).

Otrzymują:

1. Adresat (1 egz.)
2. Zarząd Dróg Wojewódzkich w Olsztynie (1 egz.)
3. a/a (1 egz.)

E. Tomaszewska, (89) 512-58-13



Zarząd Dróg Wojewódzkich
Rejon Dróg Wojewódzkich w Kętrzynie
ul. Bałtycka 20, 11-400 Kętrzyn

www.zdw.olsztyn.pl
tel. (89) 752 36 15, (89) 752 36 43
fax (89) 752 33 44
rdw.ketrzyn@zdw.olsztyn.pl

PROJEKT ZMIANY STAŁEJ ORGANIZACJI RUCHU

Oznakowanie pionowe

Nazwa: Projekt zmiany stałej organizacji ruchu drogi wojewódzkiej nr 591

Adres: Droga wojewódzka nr 591 od km 31+000 do km 31+150

Sporządziła: Marta Kmieciak

PROJEKT ZMIANY STAŁEJ ORGANIZACJI RUCHU

Spis treści:

1. Przedmiot opracowania
2. Podstawa opracowania
3. Parametry techniczne drogi
4. Zestawienie znaków - projektowanych
5. Cel oznakowania
6. Termin wprowadzenia zmienionej organizacji ruchu
7. Plan orientacyjny
8. Plan sytuacyjny
9. Karta uzgodnień

1. Przedmiot opracowania

Przedmiotem opracowania jest projekt zmiany oznakowania pionowego drogi wojewódzkiej nr 591, polegający na zaprojektowaniu urządzeń bezpieczeństwa ruchu – balustrad typu olsztyńskiego U-12b w obrębie ronda Solidarności (ulice Bałtycka, Pocztowa, Mazowiecka) w Kętrzynie od km 31+000 do km 31+150.

2. Podstawa opracowania

- Ustawa z dnia 20.06.1997r. Prawo o ruchu drogowym (t. j. Dz. U. z 2020r., poz.110 ze zm.)
- Rozporządzenie Ministra Infrastruktury z dnia 3 lipca 2003r. w sprawie szczegółowych warunków technicznych dla znaków i sygnałów drogowych oraz urządzeń bezpieczeństwa ruchu drogowego i warunków ich umieszczania na drogach wraz z załącznikami nr 1-4,
- Rozporządzenie Ministrów Infrastruktury oraz Spraw Wewnętrznych i Administracji z dnia 31 lipca 2002r. w sprawie znaków i sygnałów drogowych,
- Wizja w terenie,
- Wniosek z zaleceniem ustawienia balustrad – Obwód Drogowy nr 1.

3. Parametry techniczne

Droga wojewódzka nr 591 granica państwa - Barciany - Kętrzyn - Droga 59 /Mrągowo/

Klasa drogi: G

W granicach objętych opracowaniem droga posiada:

szerokość jezdni: 7,0 m - 10,0 m

szerokość chodnika / ciągu pieszo-rowerowego: występuje ciąg pieszo-rowerowy str. P i L

SDR (2020): 6 286 poj./doba

4. Zestawienie znaków/ urządzeń BRD – projektowanych:

- Urządzenia BRD, balustrady U-12b: 291 mb – projektowane.

Uwaga: powyższe oznakowanie należy dostosować do warunków w terenie tj. należy zachować warunki widoczności dla znaków projektowanych i istniejących - podana lokalizacja jest orientacyjna.


5. Cel oznakowania


Powyższą zmianę organizacji ruchu wprowadza się w celu poprawy bezpieczeństwa ruchu kołowych i pieszych uczestników ruchu.

6. Termin wprowadzenia zmiany oznakowania po zatwierdzeniu projektu: 31.12.2023r.

9. Karta uzgodnień

Droga wojewódzka nr 591 od km 31+000 do km 31+150

<p>Zarząd Dróg Wojewódzkich w Olsztynie</p>	<p>ZARZĄD DRÓG WOJEWÓDZKICH 10-602 Olsztyn, ul. Pstrowskiego 28 b Opiniuję projekt organizacji ruchu na warunkach podanych w piśmie Nr ZDW, TR <i>S302/243-1/21</i> ST. SPECJALISTA podpis: <i>Krzysztof Szymon</i></p>
<p>Komenda Wojewódzka Policji w Olsztynie</p> <p> KOMENDA WOJEWÓDZKA POLICJI w OLSZTYNIE WYDZIAŁ RUCHU DROGOWEGO L. Dz. <i>RD-2672/23.</i></p>	<p><i>Opinia pozytywnie.</i></p> <p>Z upoważnienia Komendanta Wojewódzkiego Policji w Olsztynie 13 MAR. 2023 ASYSTENT Wydziału Ruchu Drogowego KWP w Olsztynie <i>Robert Fienkosz</i></p>
<p>Departament Infrastruktury i Geodezji Urzędu Marszałkowskiego Województwa Warmińsko- Mazurskiego</p>	<p>URZĄD MARSZAŁKOWSKI Województwa Warmińsko-Mazurskiego w Olsztynie DEPARTAMENT INFRASTRUKTURY I GEODEZJI 10-447 Olsztyn, ul. Głowackiego 17 Zatwierdzono projekt organizacji ruchu na warunkach podanych w piśmie Nr IG.BD. <i>8022.1.65.2023</i> Podpis Z-upoważnienia Marszałka Województwa Warmińsko-Mazurskiego <i>Tadeusz Hennig</i> Dyrektora Departamentu Infrastruktury i Geodezji</p>

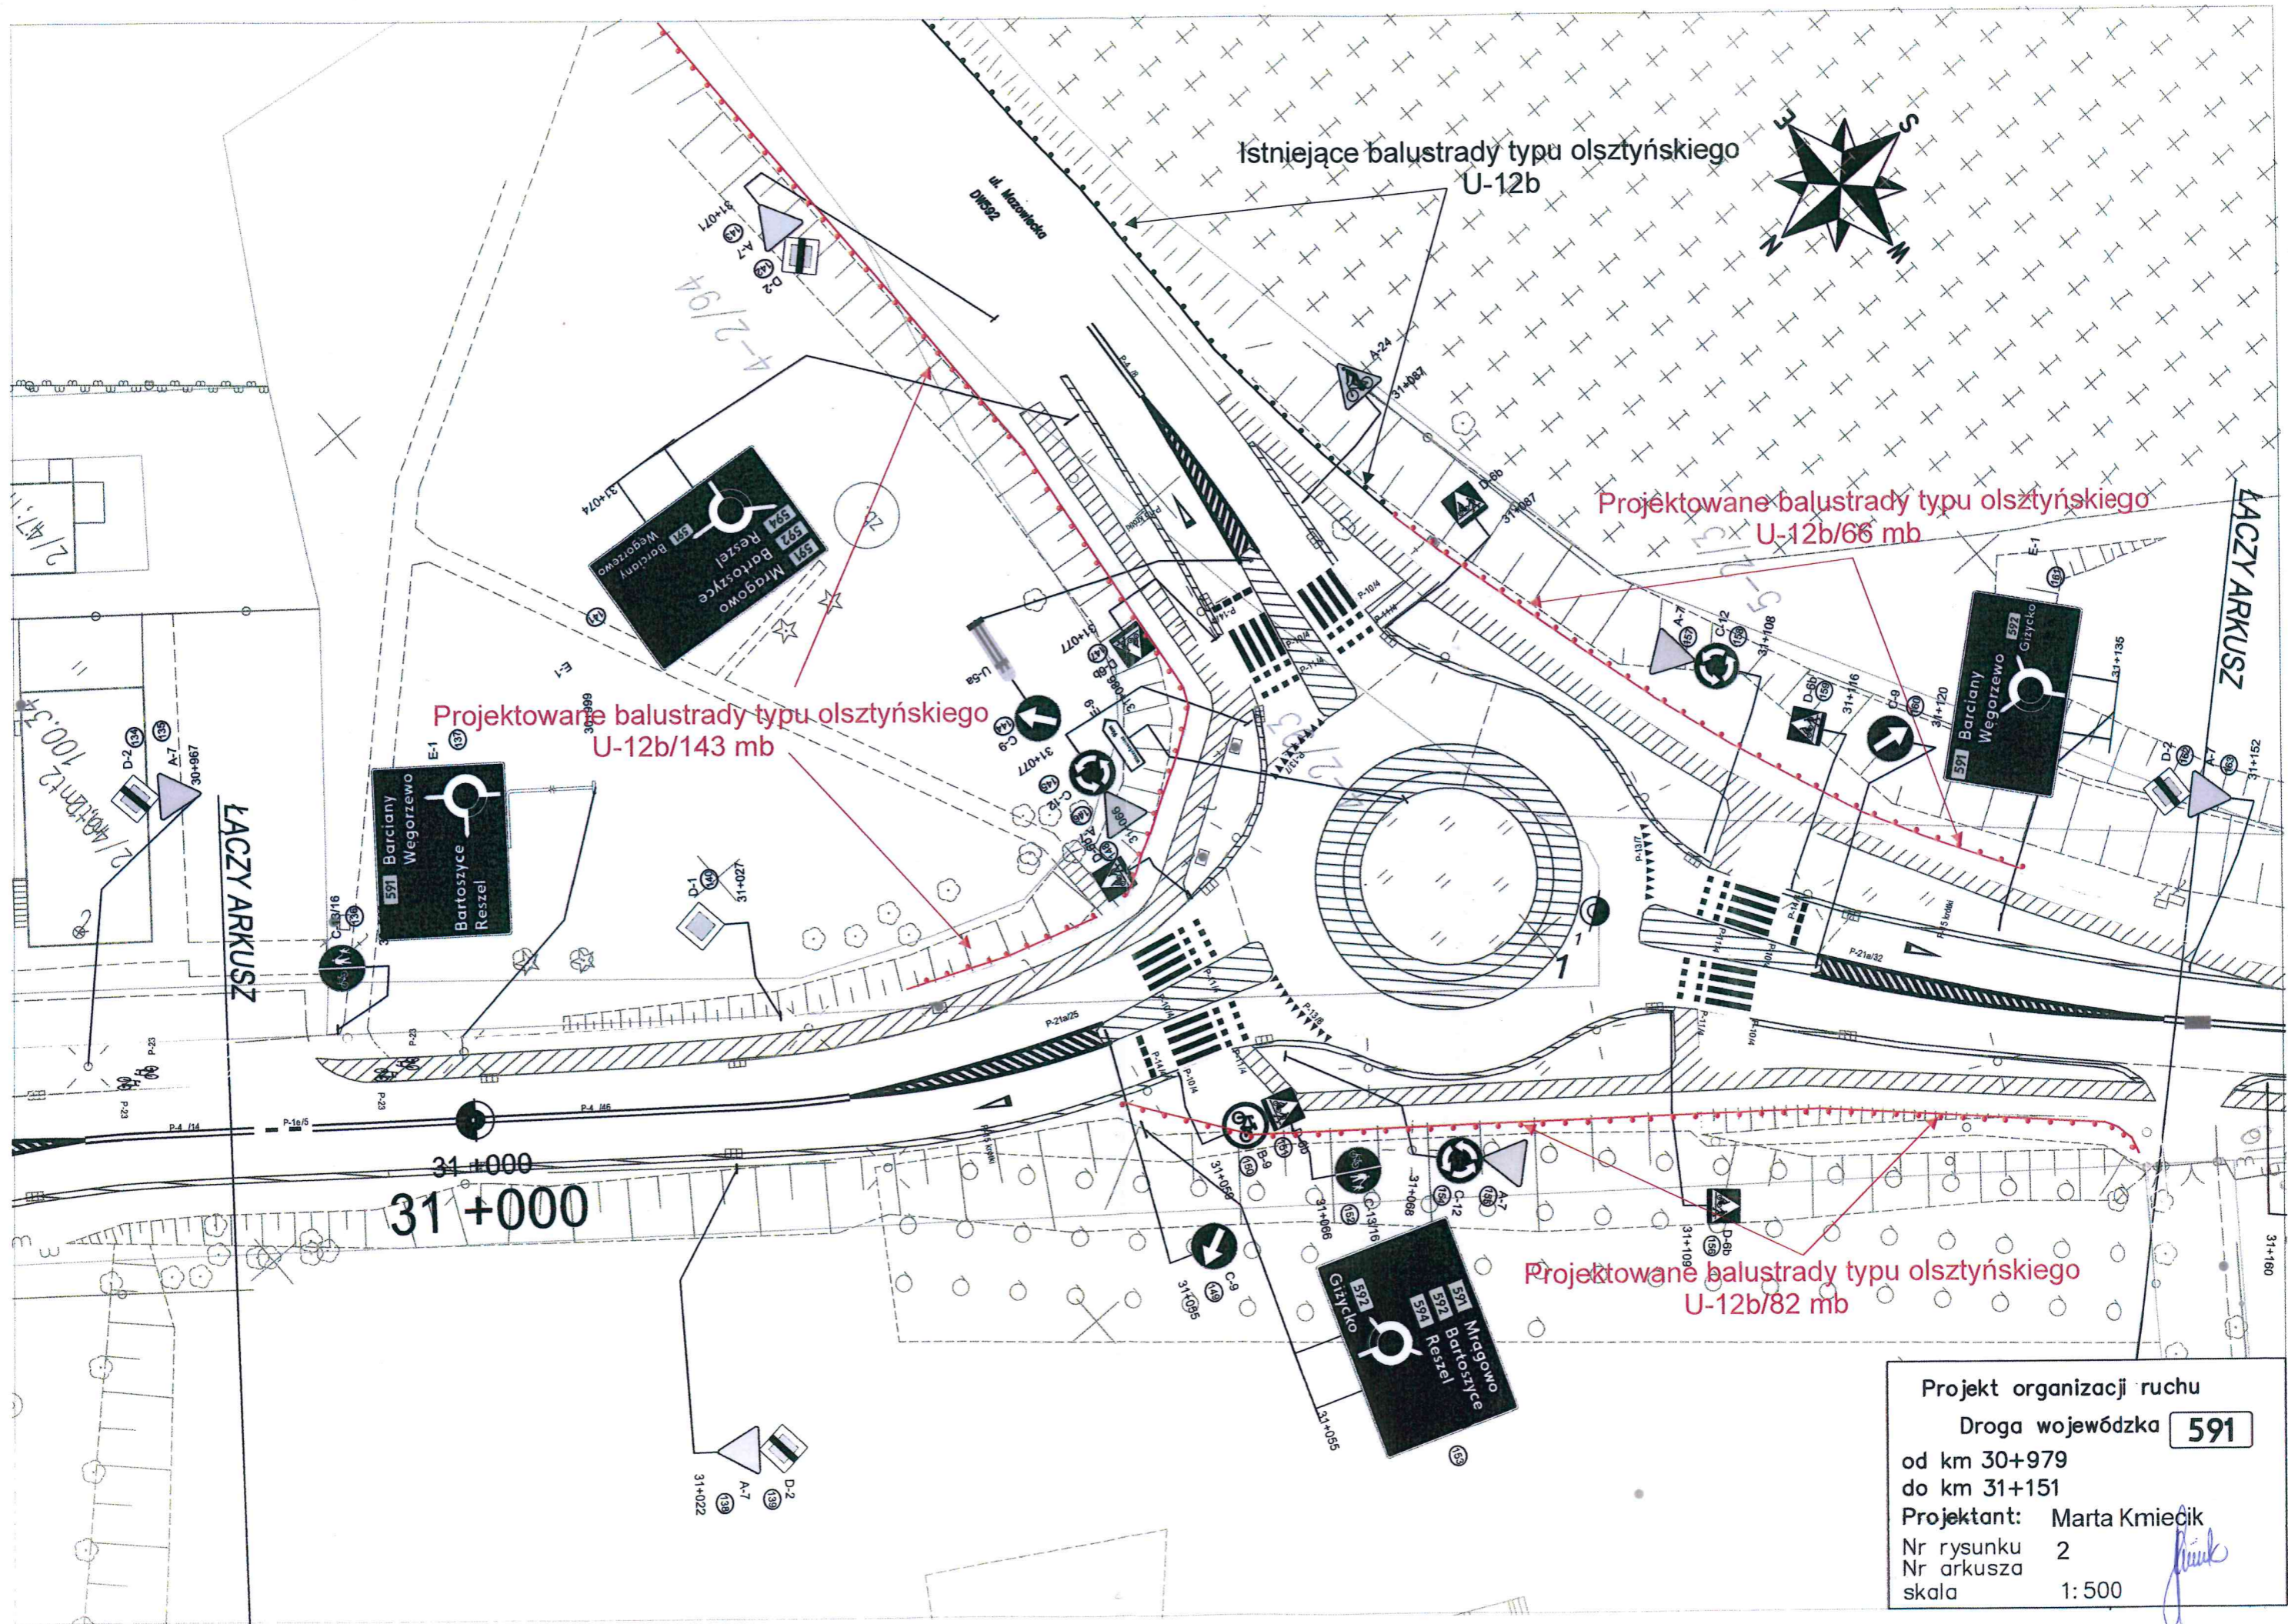

Istniejące balustrady typu olsztyńskiego U-12b



Projektowane balustrady typu olsztyńskiego U-12b/66 mb

Projektowane balustrady typu olsztyńskiego U-12b/143 mb

Projektowane balustrady typu olsztyńskiego U-12b/82 mb

LACY ARKUSZ

LACY ARKUSZ

31+000

Projekt organizacji ruchu
 Droga wojewódzka **591**
 od km 30+979
 do km 31+151
 Projektant: Marta Kmiećik
 Nr rysunku 2
 Nr arkusza
 skala 1:500

591

2

1:500